


Coupe de la passerelle d'accès de l'apportement pétrolier

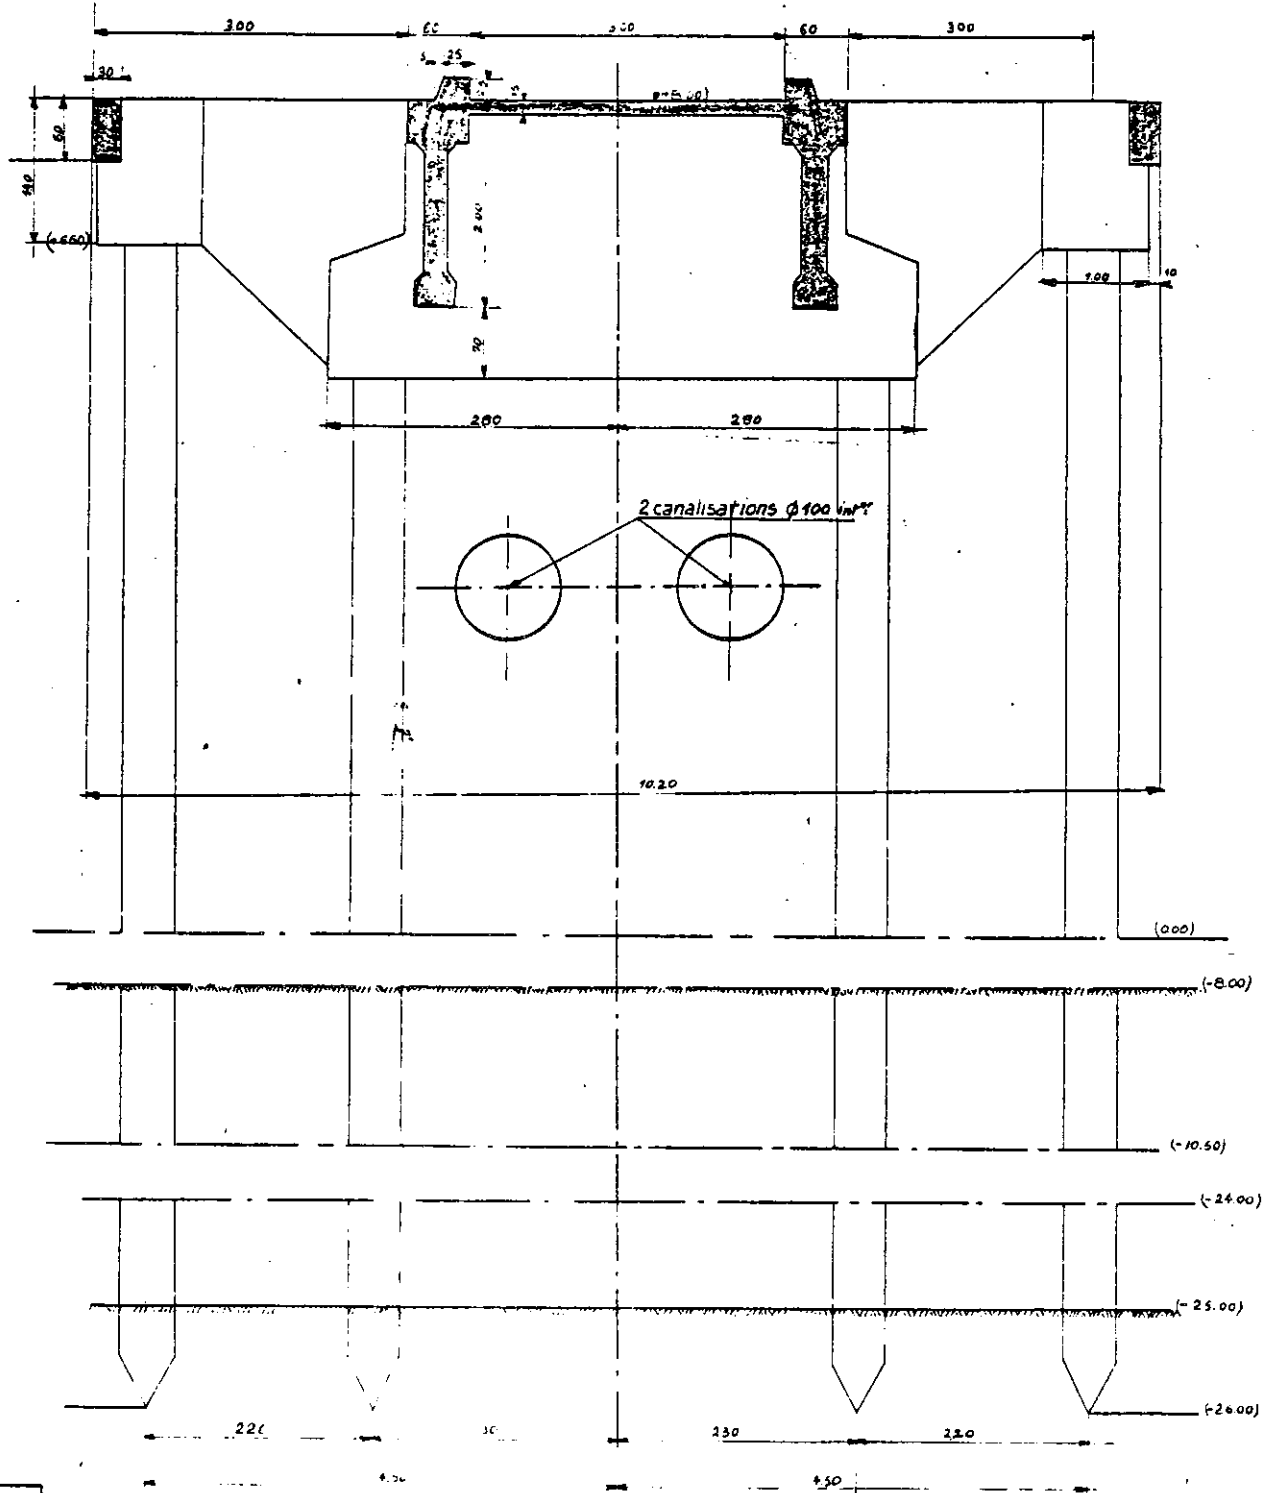

E	C	18.3.52
R _K	C	23